25

5α.
Χαρτα
5α

ΔΗΜΟΤΙΚΗ ΒΙΒΛΙΟΘΗΚΗ ΚΑΛΑΜΑΤΑΣ

ΣΧΕΔΙΟΝ ΠΟΛΕΩΣ ΧΑΝΙΩΝ

ΣΥΜΒΟΛΙΚΗ ΠΑΡΑΣΤΑΣΙΣ ΣΩΛΗΝΩΝ

————	300 χστ.
————	250 "
————	200 "
— — — —	150 "
—·—·—	100 "
- - - - -	80 "

Ἡ διάμετρος τῶν ὑπαρχόντων σωλήνων ὅταν πρόκειται νά χρησιμοποιηθῶν καί διά τόν νέον δίκτυον γράφεται ἐντός παρενθέσεως π.χ. (Φ 150).

Ἡ διάμετρος τῶν νέων σωλήνων οἱ ὁποῖοι τοποθετοῦνται εἰς ἀντικατάστασιν ὑπαρχόντων ἀλλ' ἀναταλλήλου διαμέτρου ἔχει ἐπογραμισθῆ π.χ. Φ 150

Ἐπί τῶν σχεδίων δέν ἀναγράφεται ἡ διάμετρος τῶν δευτερεόντων σωλήνων τῶν 80 χστ. παρά μόνον ἄν πρόκειται περί ὑπαρχόντων καί διατηρουμένων χυτοσιδηρῶν σωλήνων διαμέτρου 80 χστ. ἤ μικροτέρας.

Στόμια πυρκαΐας νέα
" " ὑπάρχοντα

Δικλεῖδες

Σημείωσις. Οἱ ὑπάρχοντες σωλῆνες διατηροῦνται ἐπιπροσθέτως διά πρασίνου χρώματος.

Ἐν Χανίοις τῇ 4-2-50
Ἐθεωρήθη
ὁ Προϊστάμενος Μ.Υ.Δ.

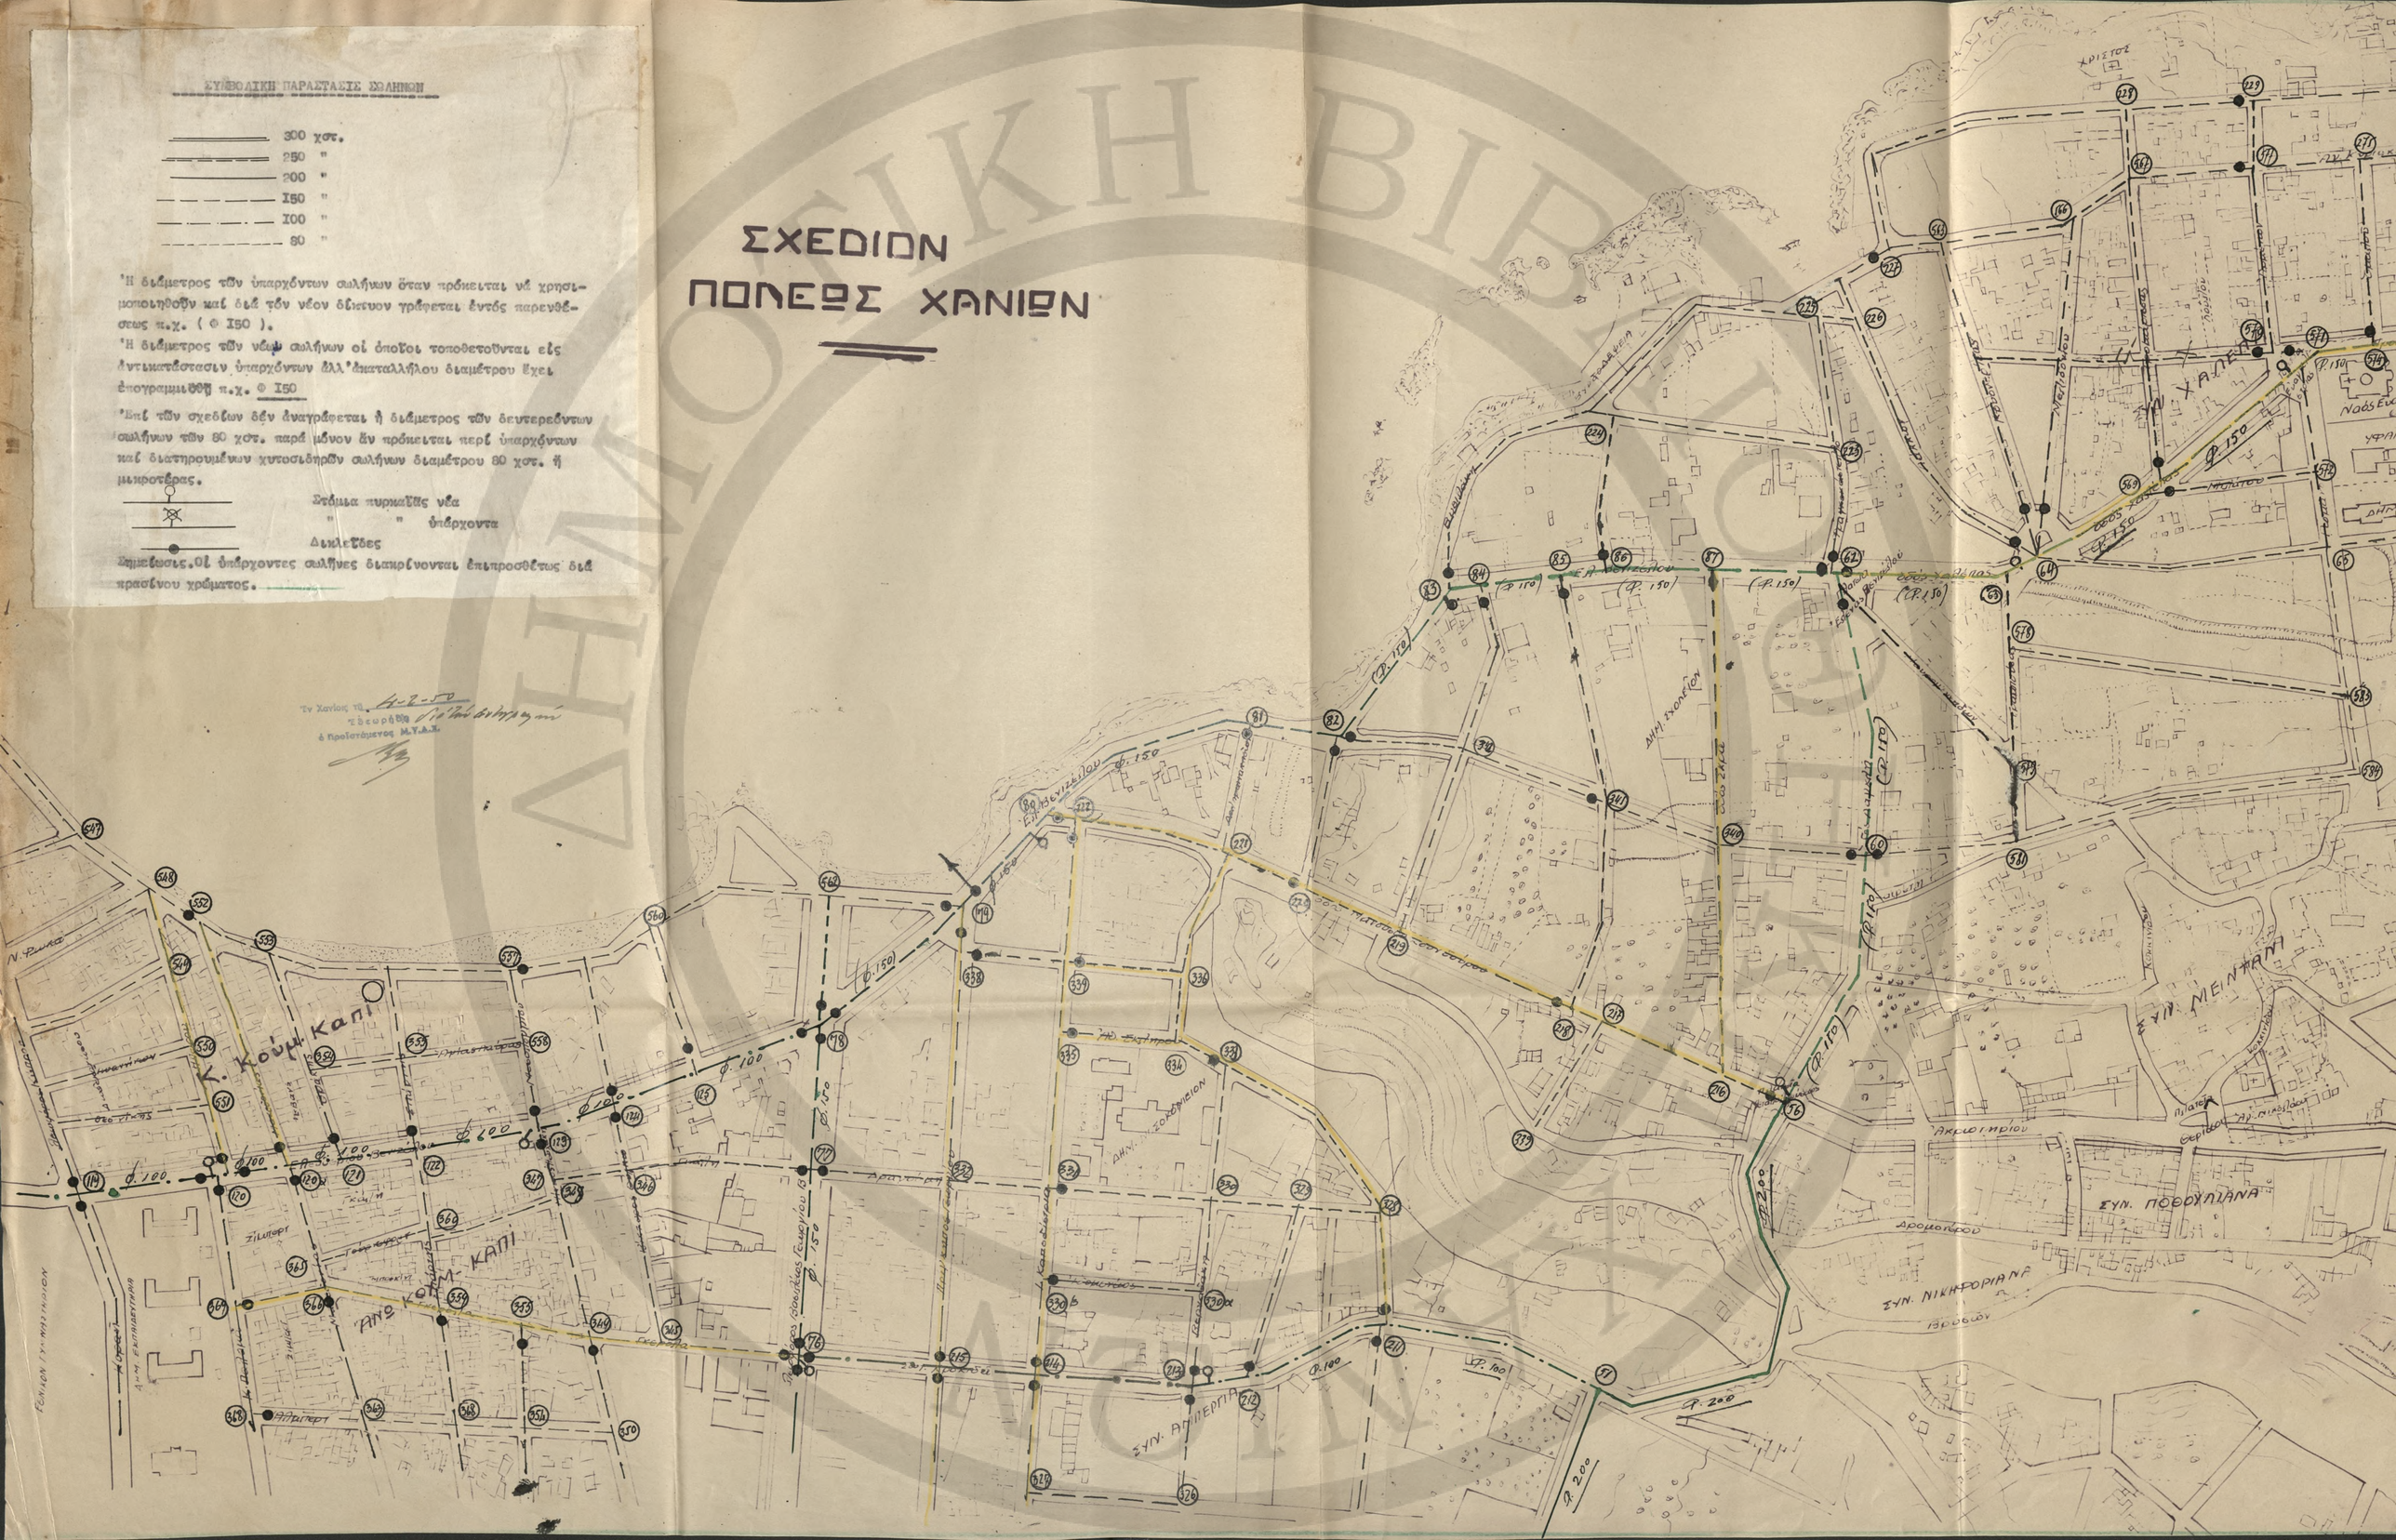

ΣΧΕΔΙΟΝ ΠΟΛΕΩΣ ΧΑΝΙΩΝ

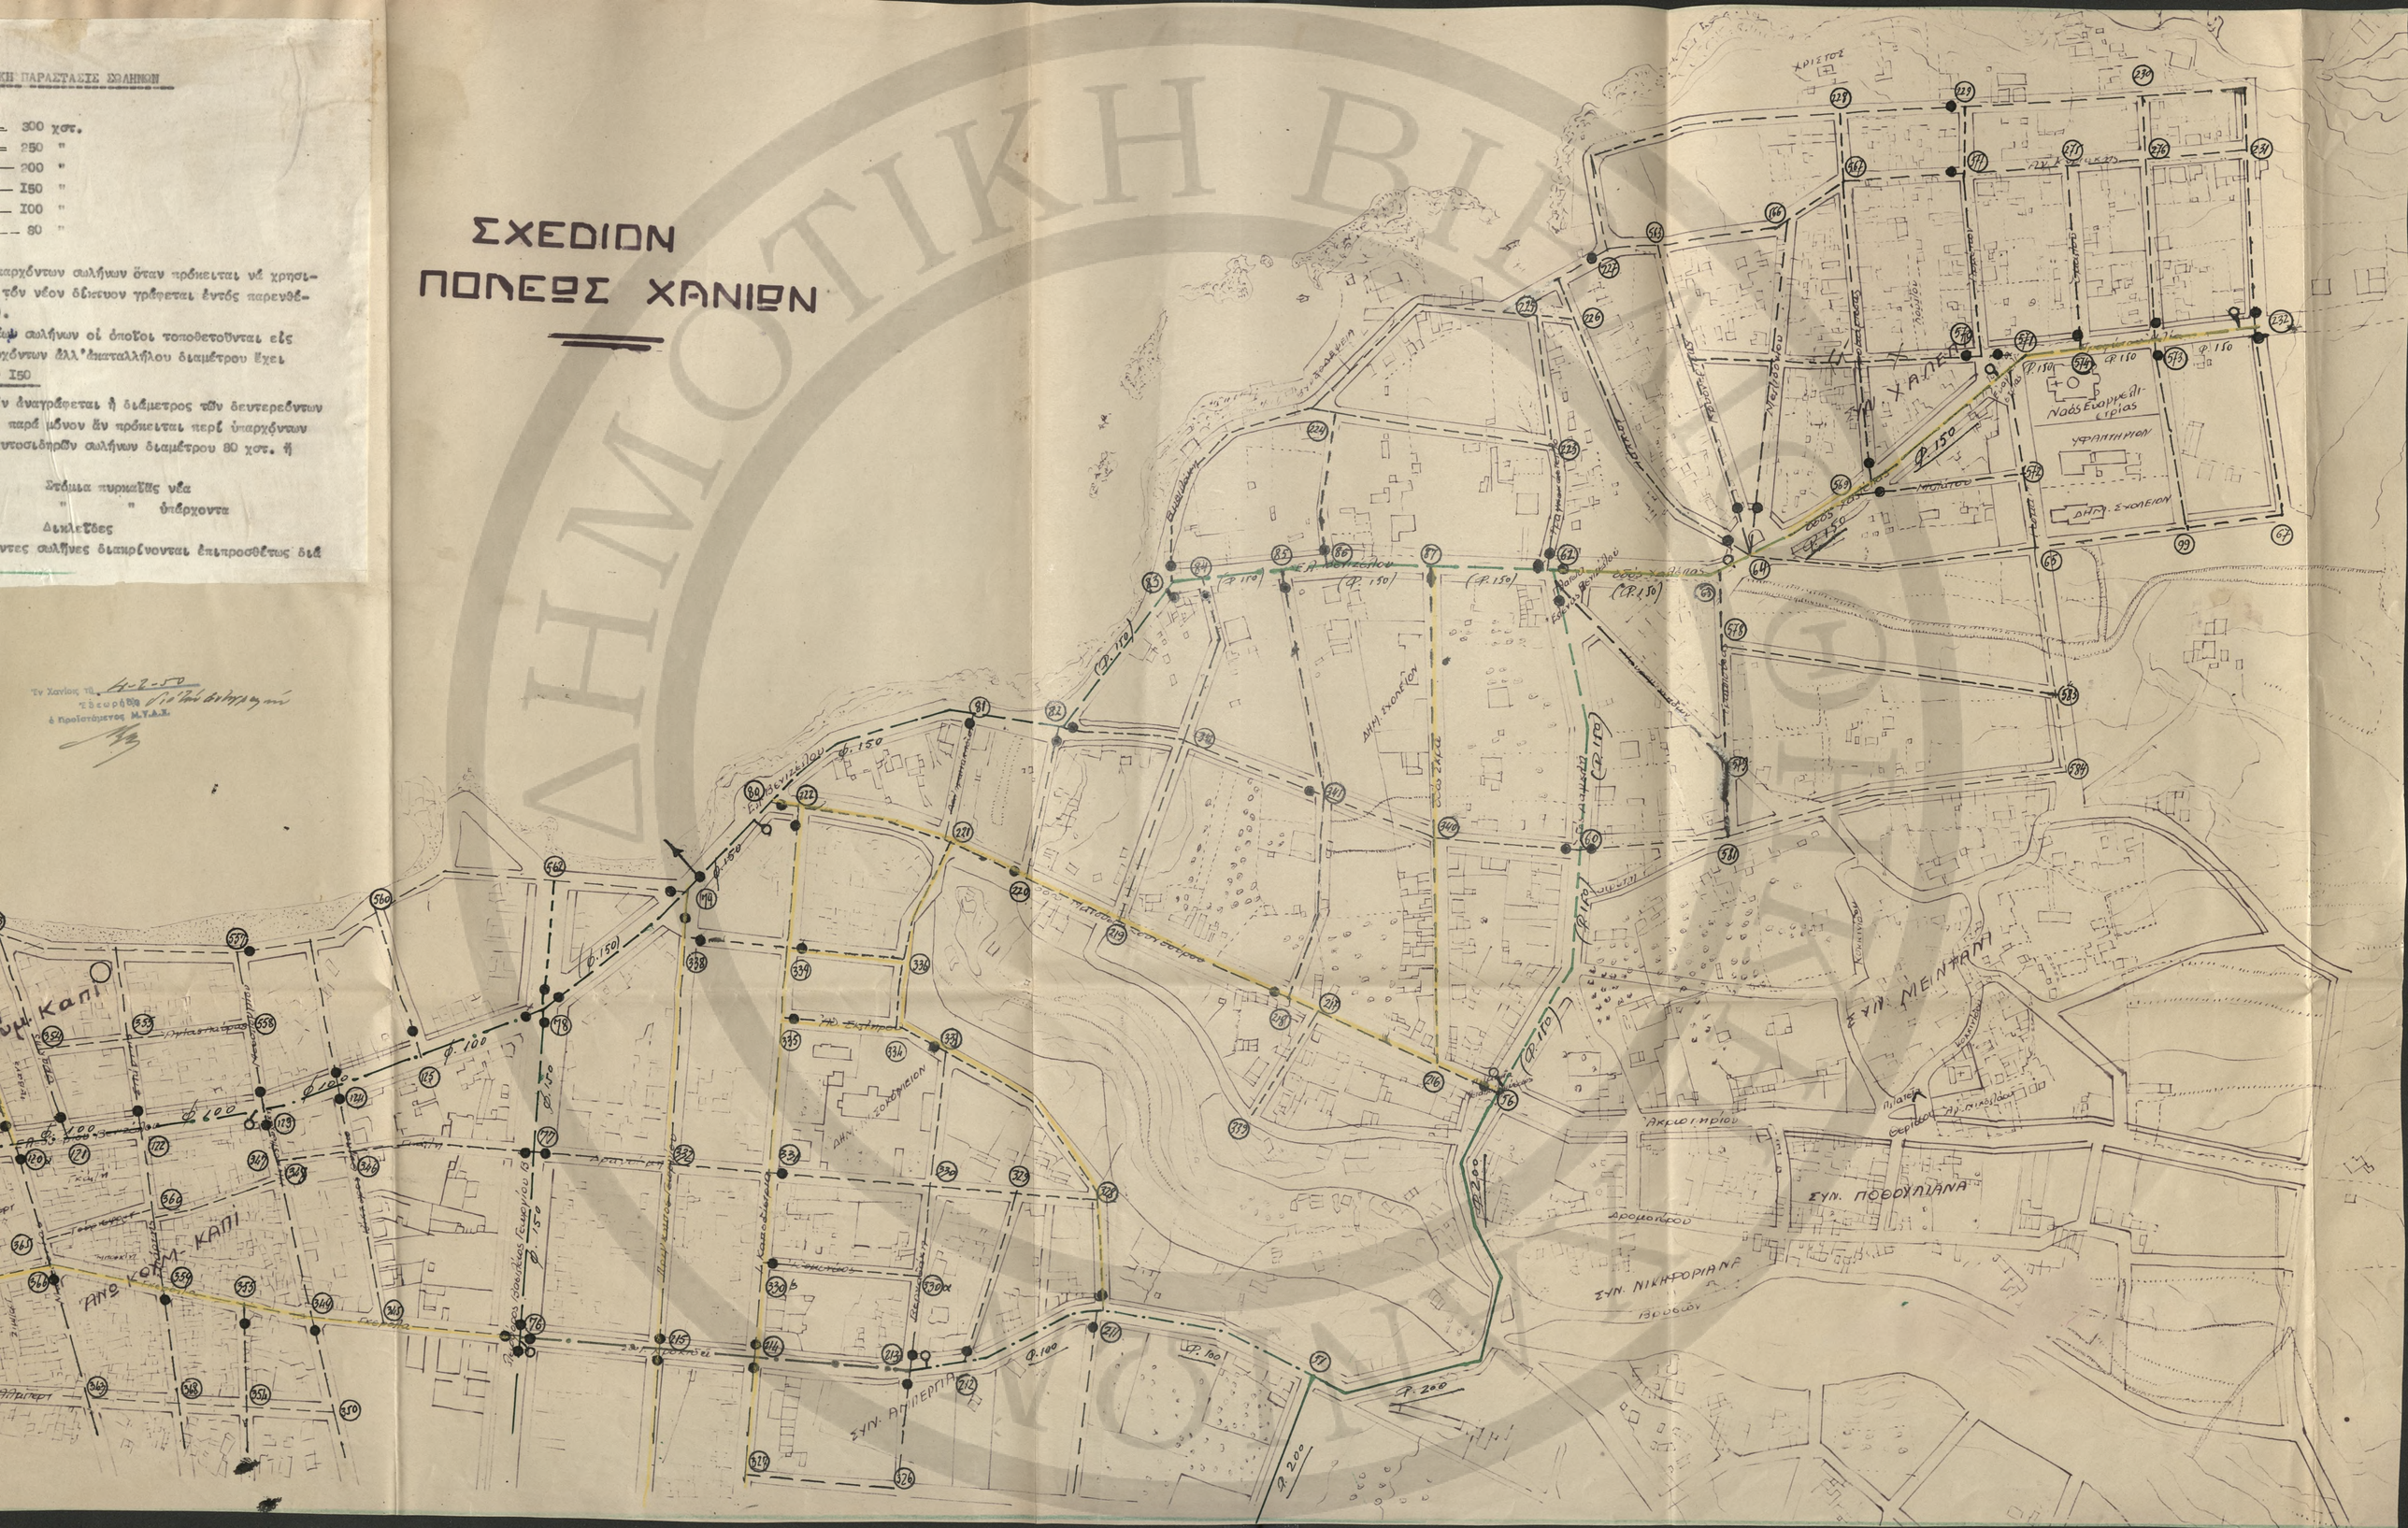
ΚΗ ΠΑΡΑΣΤΑΣΙΣ ΣΩΛΗΝΩΝ
= 300 χστ.
= 250 "
— 200 "
— 150 "
— 100 "
— 80 "
αρχόντων σωλήνων ὅταν πρόκειται νὰ χρησι-
τὸν νέον δίκτυον γράφεται ἐντὸς παρενθέ-
σωλήνων οἱ ὁποῖοι τοποθετοῦνται εἰς
γόντων ἀλλ' ἀκαταλλήλου διαμέτρου ἔχει
150
ν ἀναγράφεται ἡ διάμετρος τῶν δευτερεόντων
παρὰ μόνον ἂν πρόκειται περὶ ὑπαρχόντων
υτοσιδηρῶν σωλήνων διαμέτρου 80 χστ. ἡ
Στόμια πυρκαϊᾶς νέα
" " ὑπάρχοντα
Διακλεῖδες
ντες σωλῆνες διακρίνονται ἐπιπροσθέτως διὰ
Ἐν Χανίοις τῇ 4-2-50
Ἐθεωρήθη
ὁ προϊστάμενος Μ.Υ.Δ.Ε.
ΧΑΝΙΑ
Ν. Κάστρο
Ν. Κάστρο
Ν. Κάστρο