

ΕΠΙΤΡΟΠΗ ΓΕΩΝ ΑΝΘΡΩΠΟΓΟΜΗΣΕΩΣ  
ΔΙΕΥΘΥΝΣΙΣ ΑΡΧΟΤΑΤΗΣ Κ ΠΡΟΓΡΑΜΜΑΤΟΣ

9

ΜΕΛΕΤΗ  
ΕΣΟΤΕΡΙΚΟΥ ΔΙΚΤΥΟΥ ΥΔΡΕΥΣΕΩΣ

# ΠΟΛΕΩΣ ΧΑΝΙΩΝ


ΔΕΞΑΜΕΝΗ ΧΩΡΗΤΙΚΟΤΗΤΟΣ 300 Μ<sup>3</sup>

ΚΛΙΜΑΞ 1:50




ΑΘΗΝΑΙ ΙΟΥΝΙΟΣ 1949  
Ο ΣΥΝΤΑΞΑΣ ΜΗΧΑΝΙΚΟΣ

Α. ΔΟΛΙΑΝΙΤΗΣ


Προοφίς

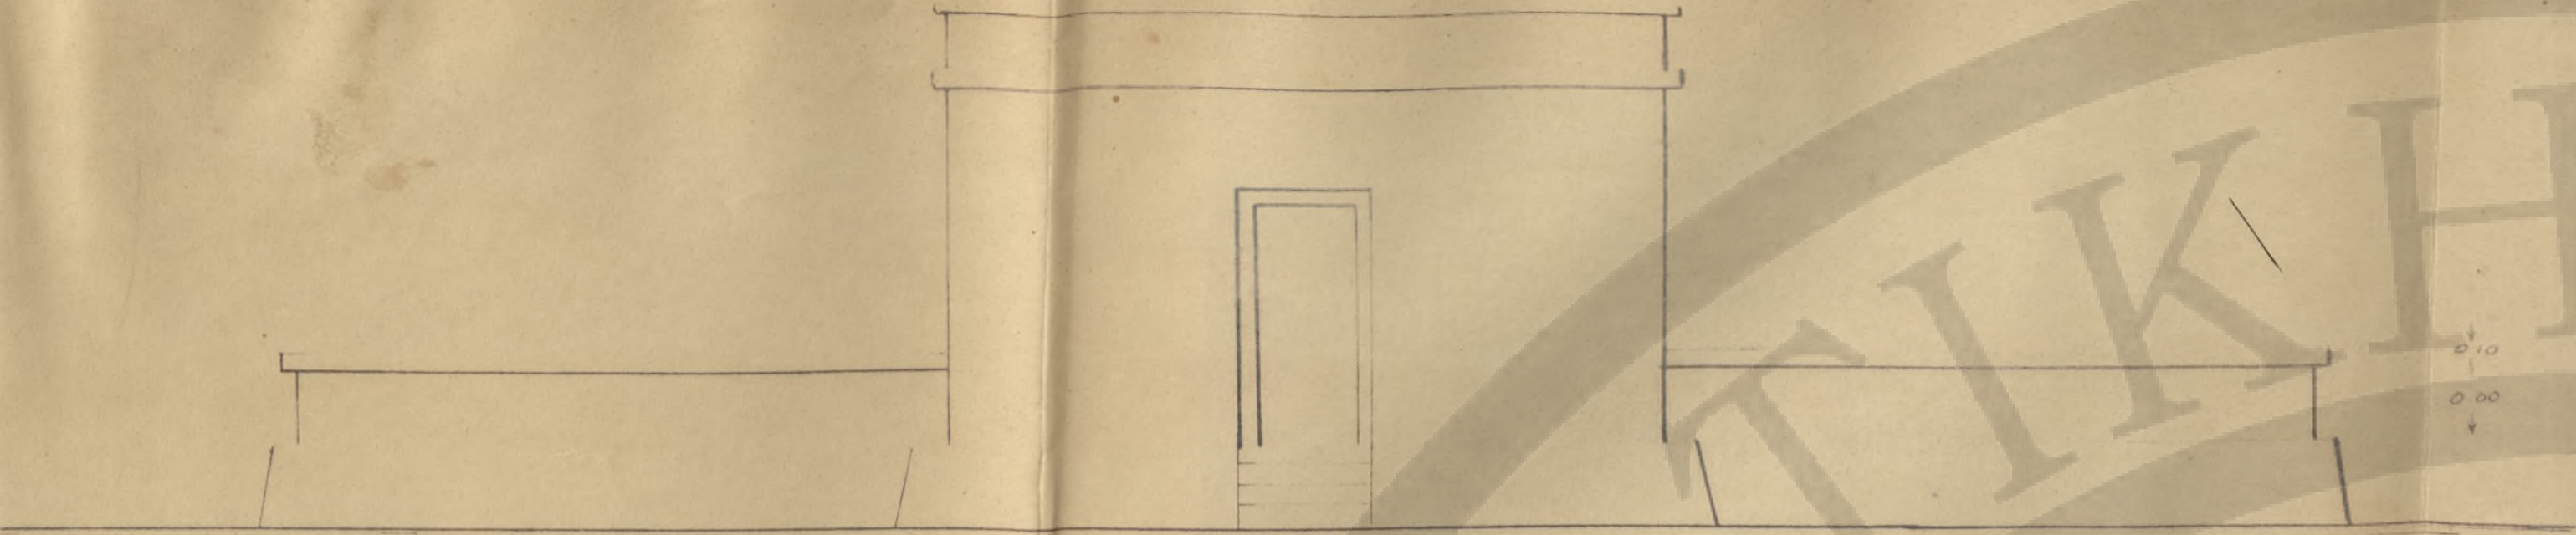

Β. ΚΑΤΟΨΙΣ ΛΙΘΟΔΟΜΑΝ

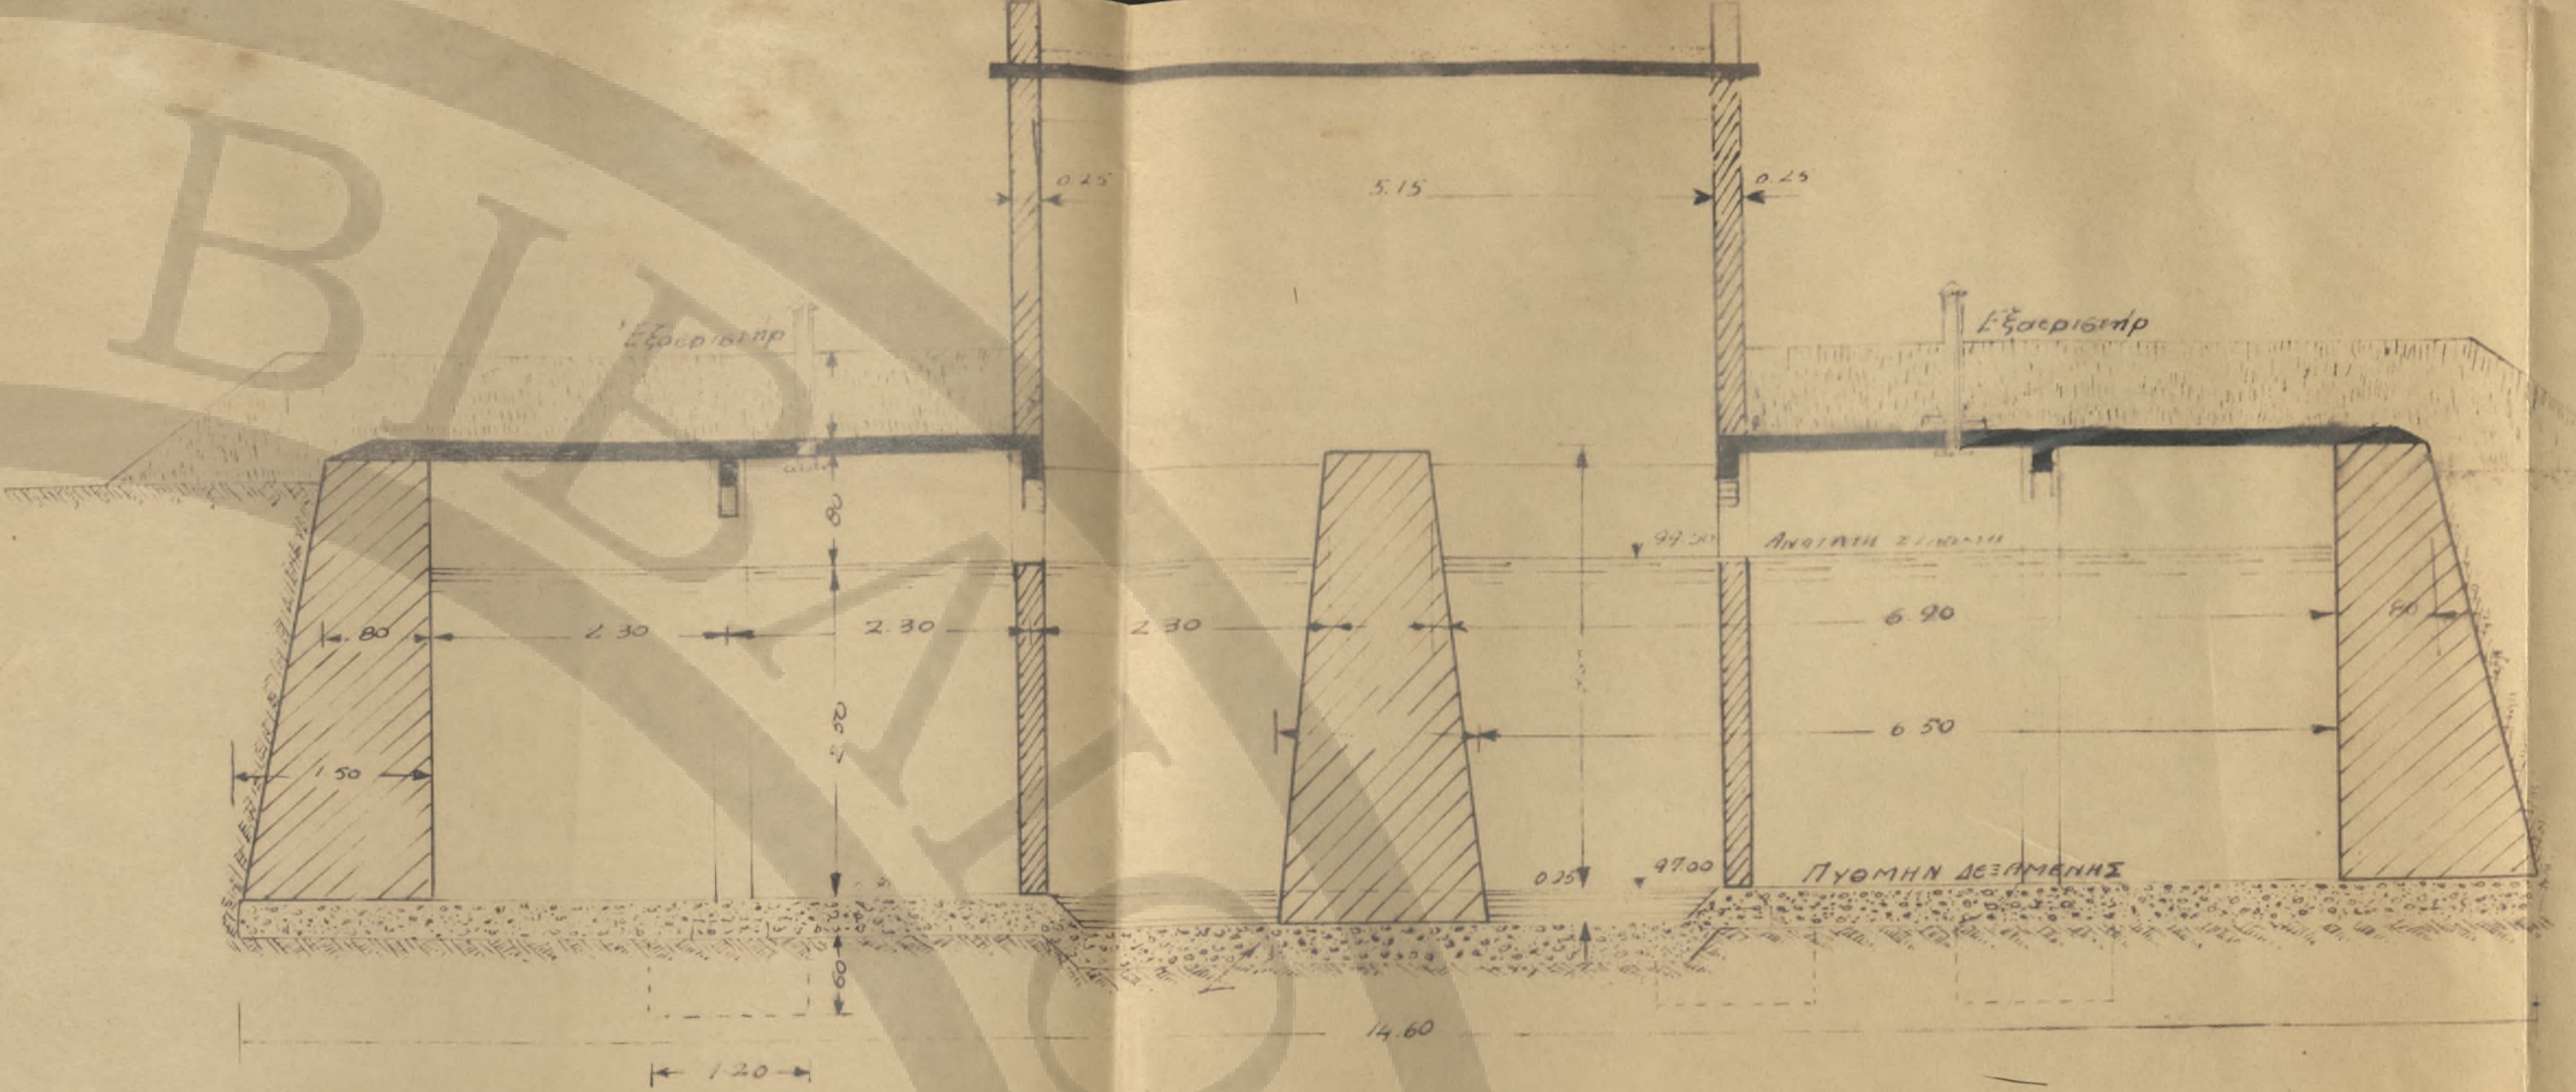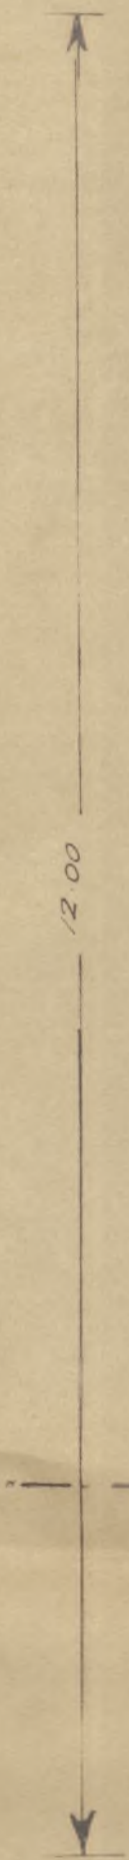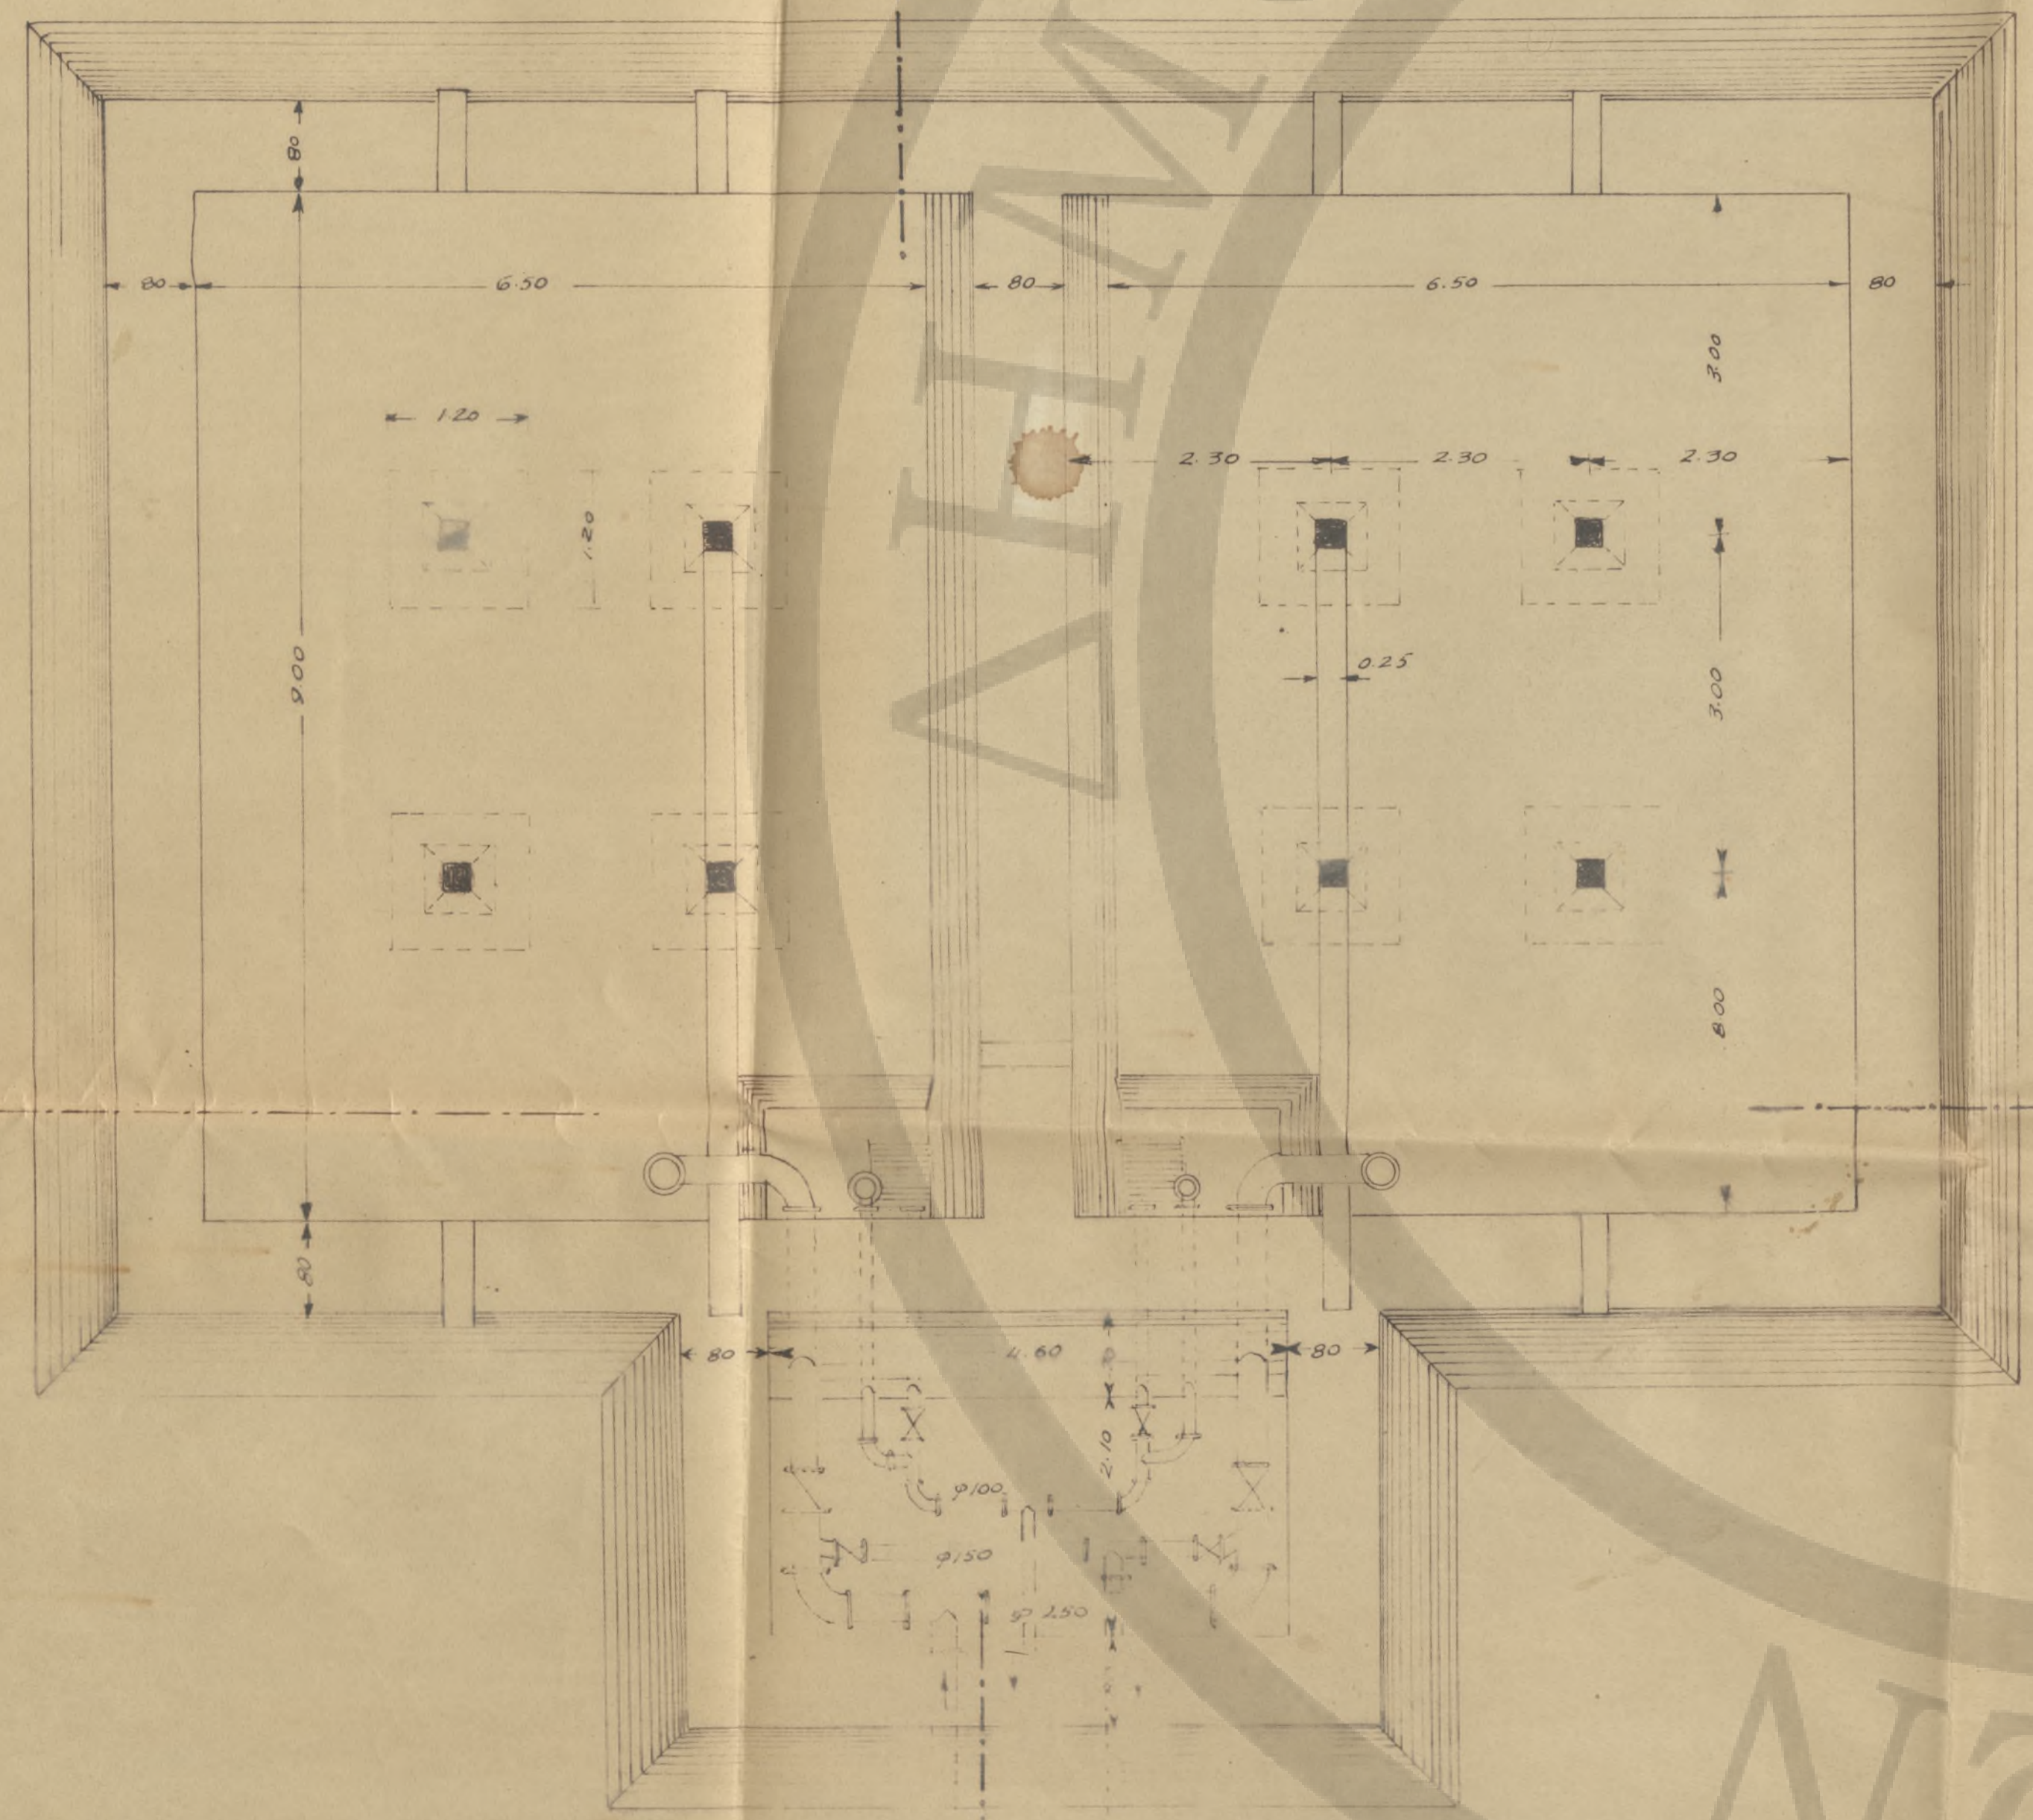

ΤΟΜΗ ΒΒ.

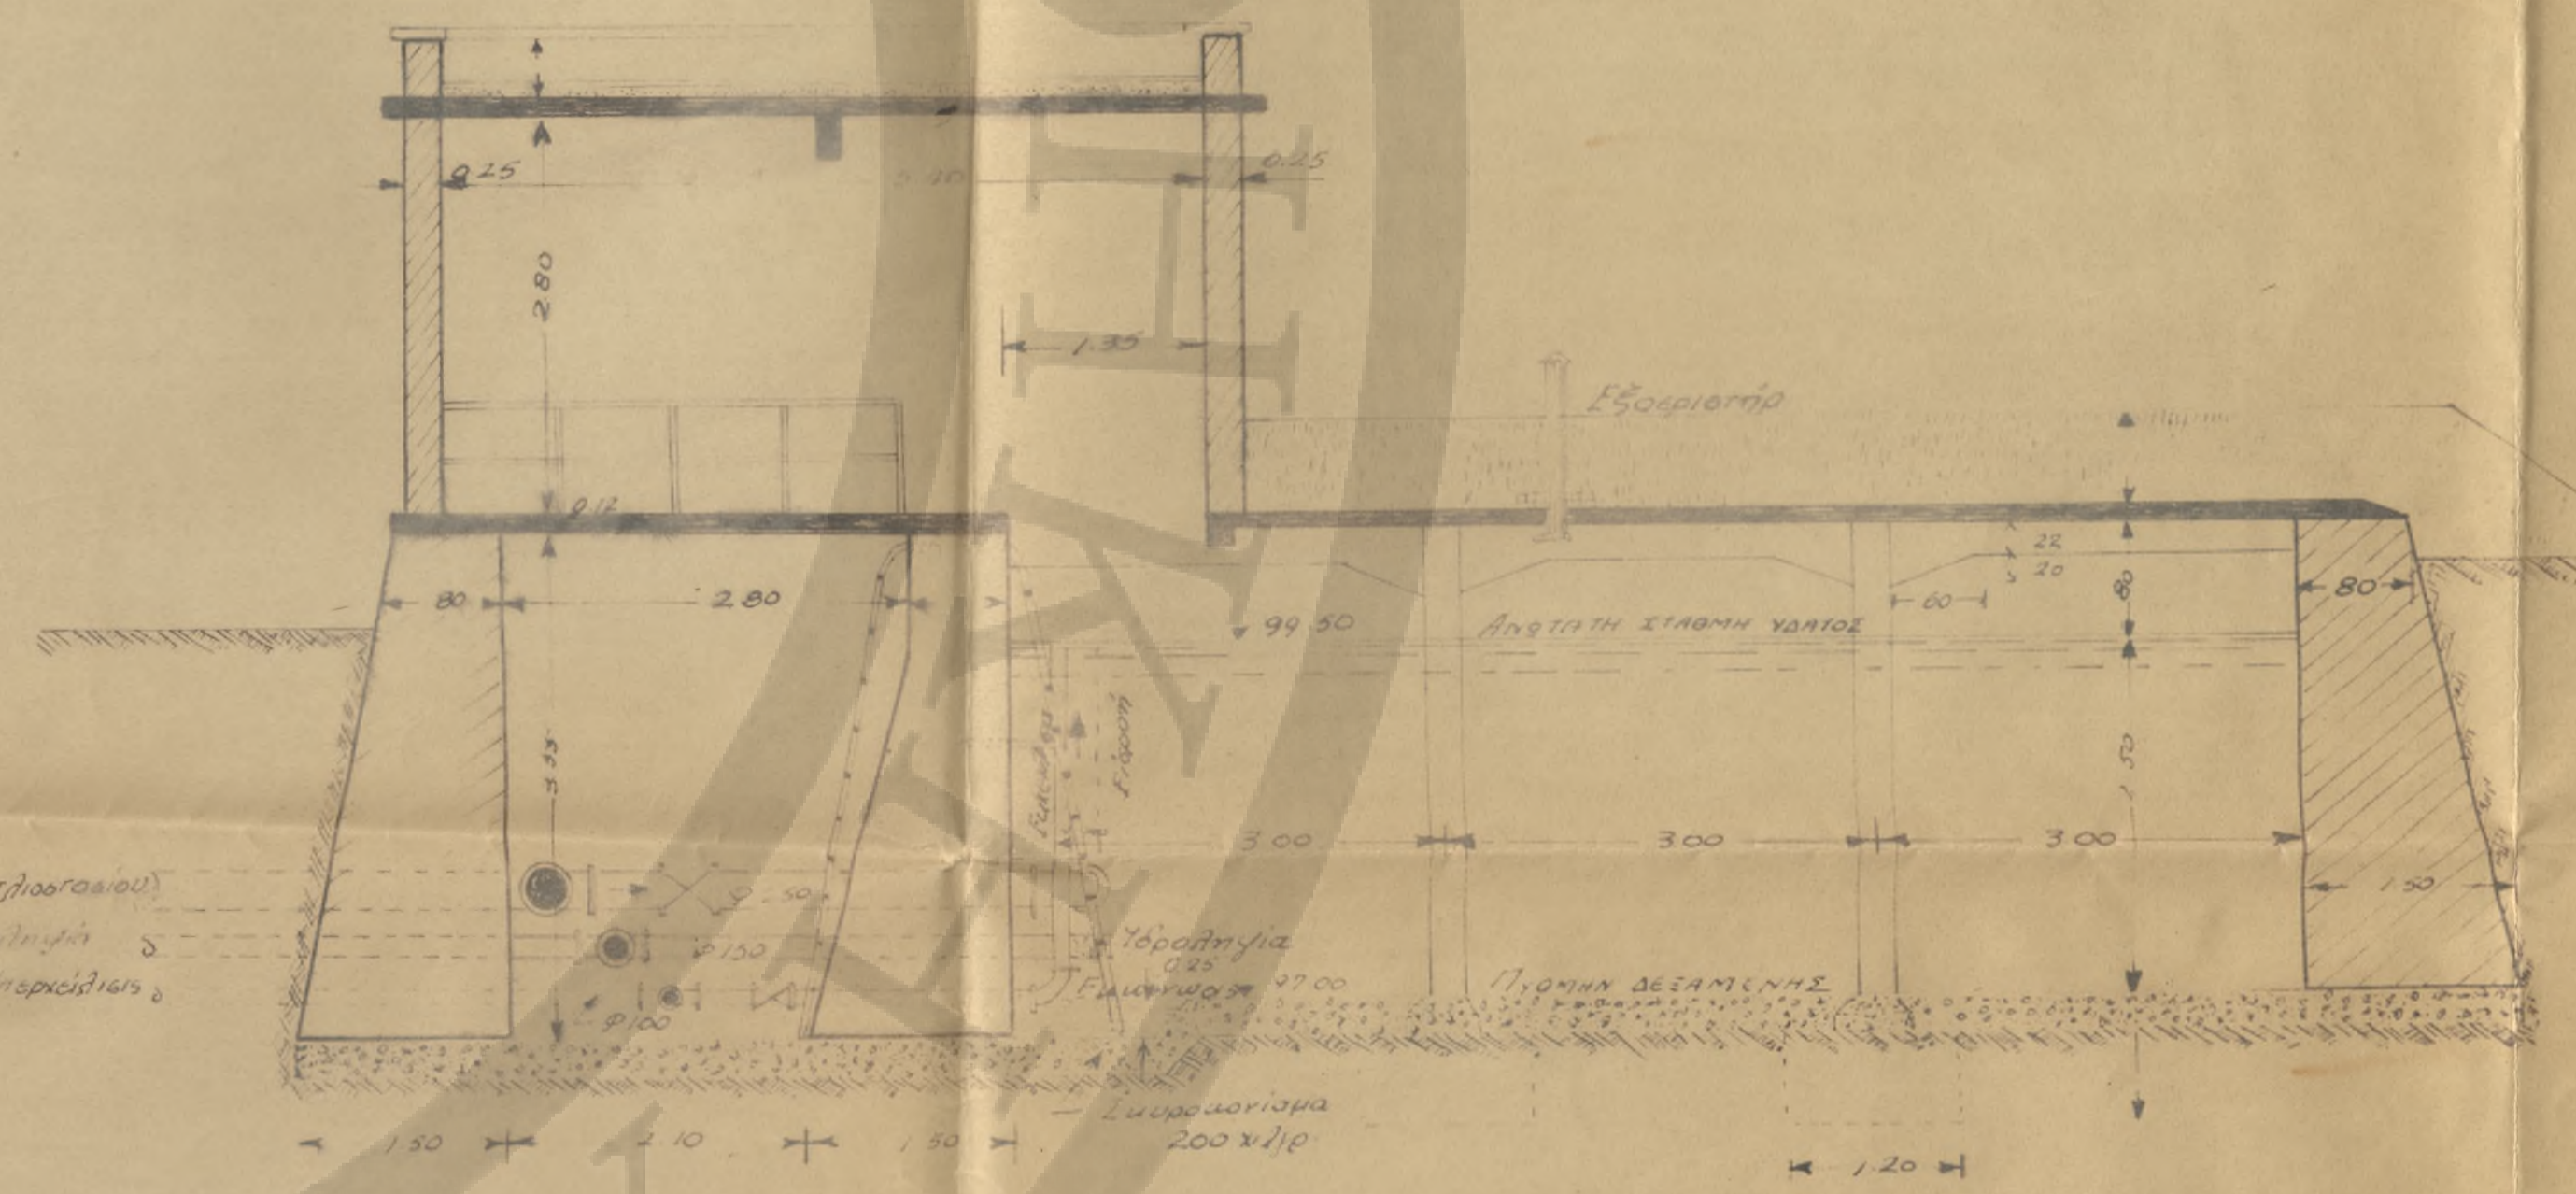



