


58

Αρ. <sup>58</sup> 10 ΑΝΝΗ

ΔΙΚΑΟΤΗΡΙΑ

ΚΟΥΤ-ΚΑΤΗ

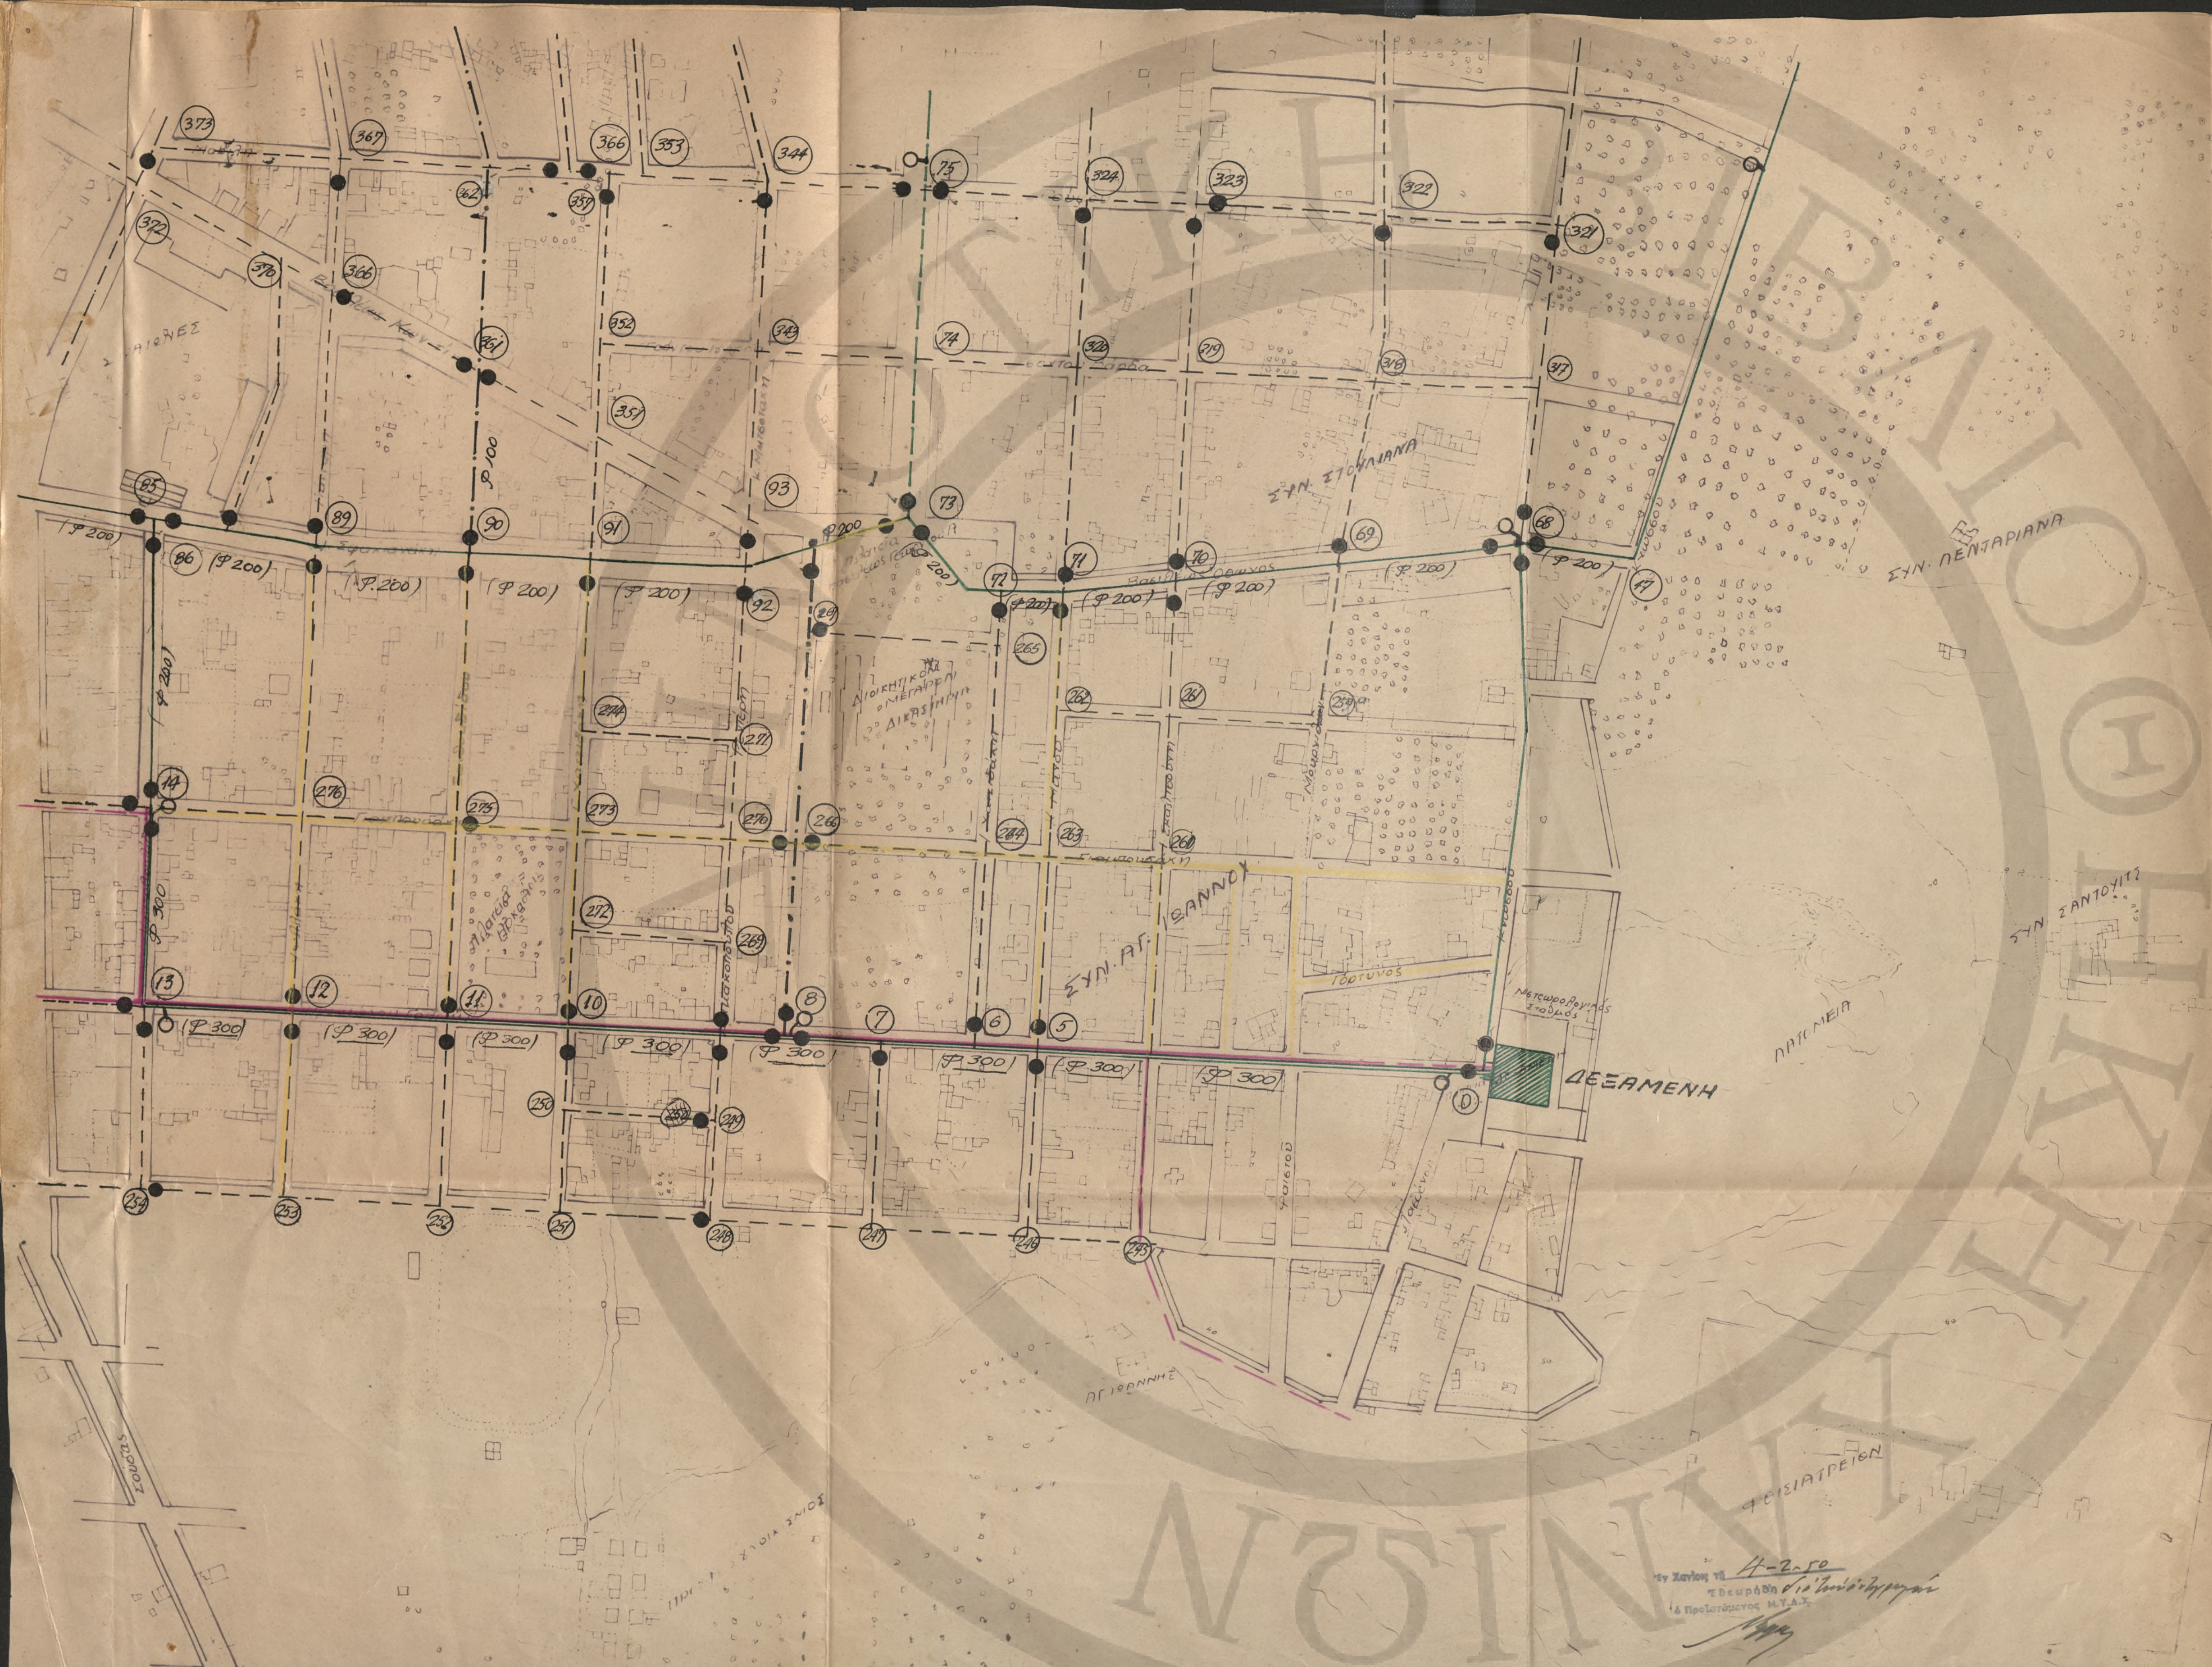

# ΣΧΕΔΙΟΝ ΠΟΛΕΩΣ ΧΑΝΙΩΝ

## ΣΥΜΒΟΛΙΚΗ ΠΑΡΑΣΤΑΣΙΣ ΣΩΛΗΝΩΝ

- 300 χστ.
  - 250 "
  - 200 "
  - 150 "
  - 100 "
  - 80 "
- Η διάμετρος των υπάρχοντων σωληνώσεων είναι πρόκειται να χρησιμοποιηθούν και διά το νέον δίκτυον πρόκειται εστώς παραδόσεως π.χ. (P 150).
- Η διάμετρος των νέων σωληνώσεων οι οποίοι τοποθετούνται εις αντικαταστάσειν υπάρχοντων αλλ' άκαταστήτου διαμέτρου έχει υπολογισθή π.χ. P 150
- Επί των σχεδίων δεν αναγράφεται ή διάμετρος των δευτερευόντων σωληνώσεων των 80 χστ. παρά μόνον αν αρκείται περί υπάρχοντων και διατηρομένων χυτοσιδηρών σωληνώσεων διαμέτρου 80 χστ ή μικρότερας
- Στόμια πυρκαϊάς νέα
  - " " υπάρχοντα
  - Δικηϊδές
  - Σημειώσεις: Οι υπάρχοντες σωληνώσεις διακρίνονται έμπροσθεν διά πράσινου χρώματος

4-2050  
 Τ. ΔΕΥΤΕΡΑ  
 Τ. ΔΕΥΤΕΡΑ  
 Τ. ΔΕΥΤΕΡΑ